


Planzeichnung, M 1:1.000

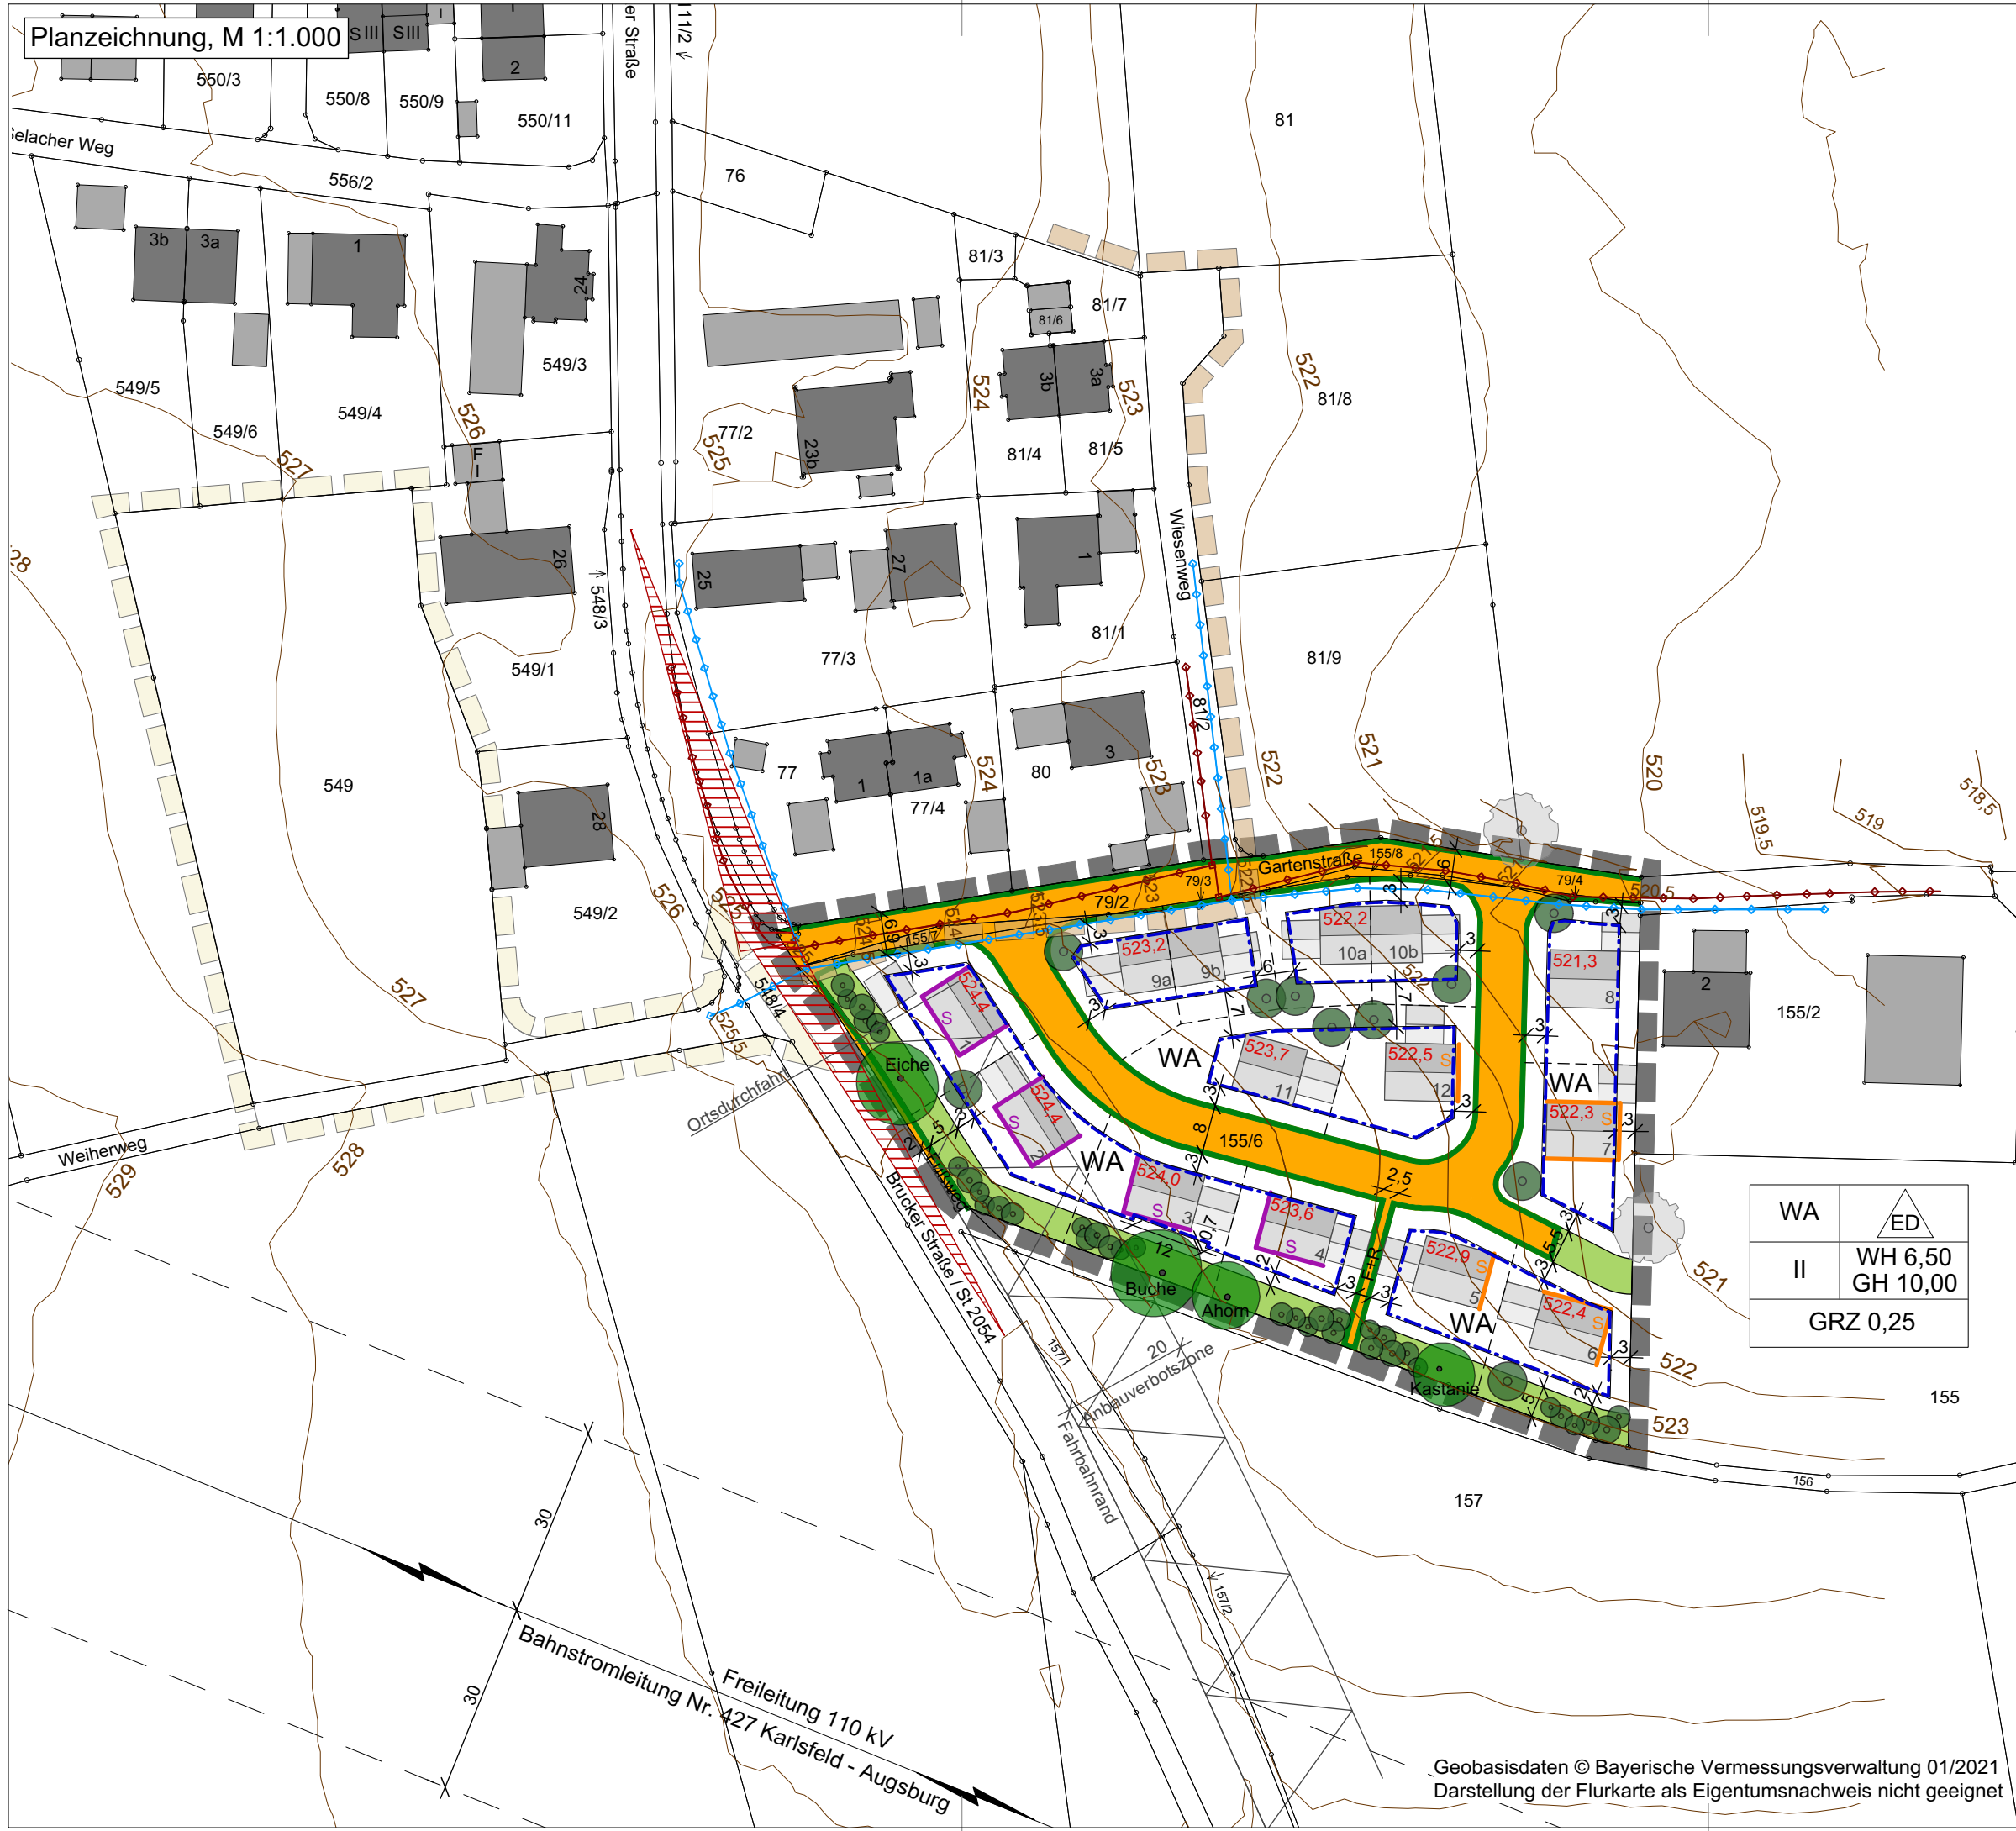

WA	ED
II	WH 6,50 GH 10,00
GRZ 0,25	

NOR DEN
M = 1:1.000

0 10 20 30 40 50m

PV Planungsverband
Äußerer
Wirtschaftsraum
München

SUL2-68 Bebauungsplan
Einsbach "Badfeld"

Fassung vom 07.03.2022

Geobasisdaten © Bayerische Vermessungsverwaltung 01/2021
Darstellung der Flurkarte als Eigentumsnachweis nicht geeignet